


KARTA PRACY

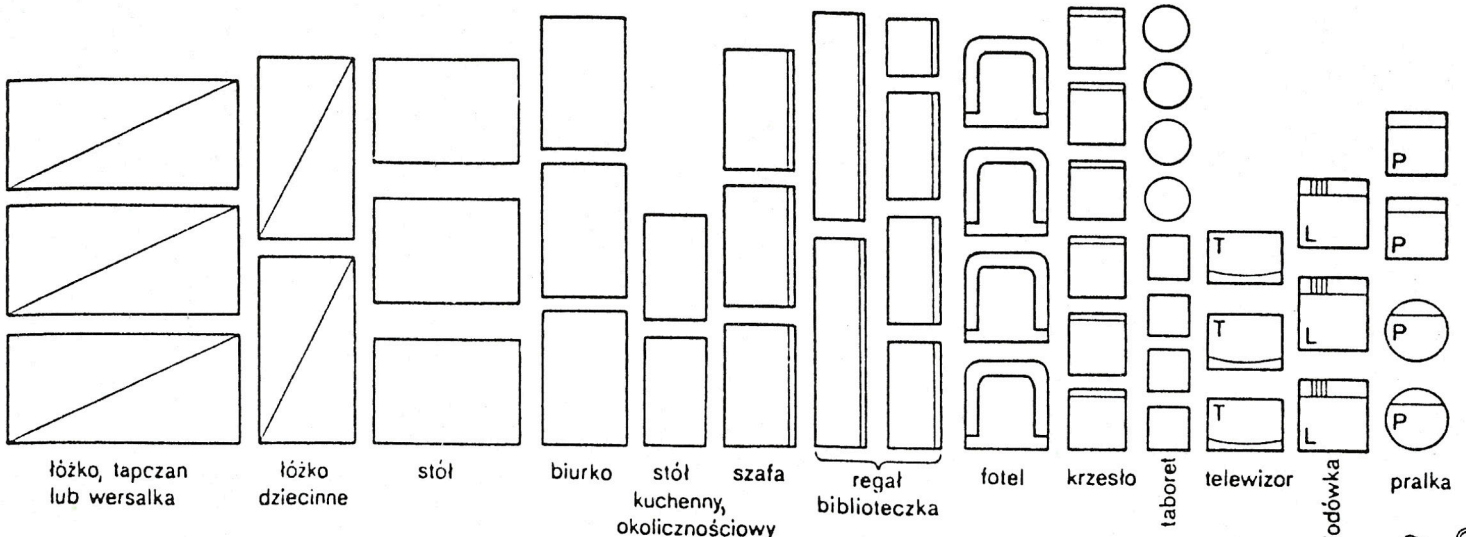

MIESZKANIE
M-4
53,0m²

KL.VI.

Pokój 10,5

Pokój 16,0

m²

Przedpokój 6,5

Łazienka 3,0

WC 1,0

Pokój 9,0

Kuchnia 7,0

ĆWICZENIE:
Wytnij graficzne symbole mebli i innego wyposażenia mieszkania. Ułóż następnie symbole na planie mieszkania poszukując odpowiedniego rozwiązania. Symbole możesz nakleić, odrysować, pomalować.